




INSTANDSTELLUNG & HOLZBAUAUFSTOCKUNG MITTELSTRASSE 49, ZÜRICH

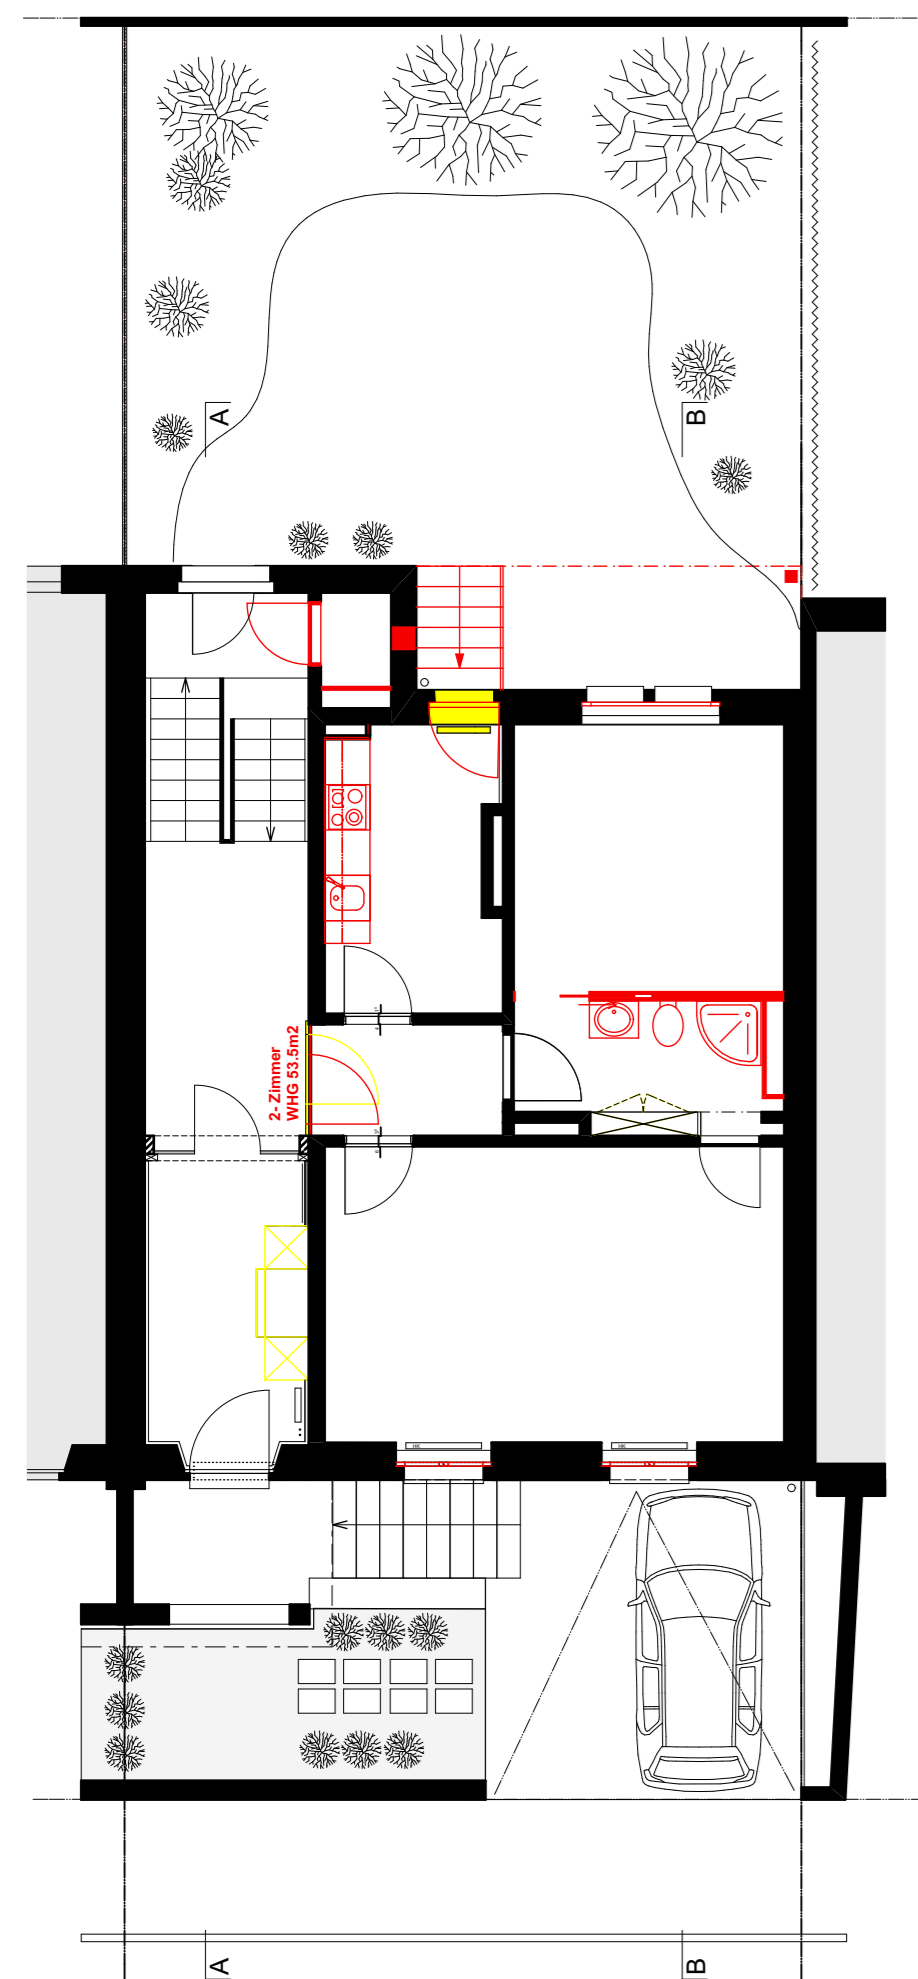


Situation/ Erdgeschoss

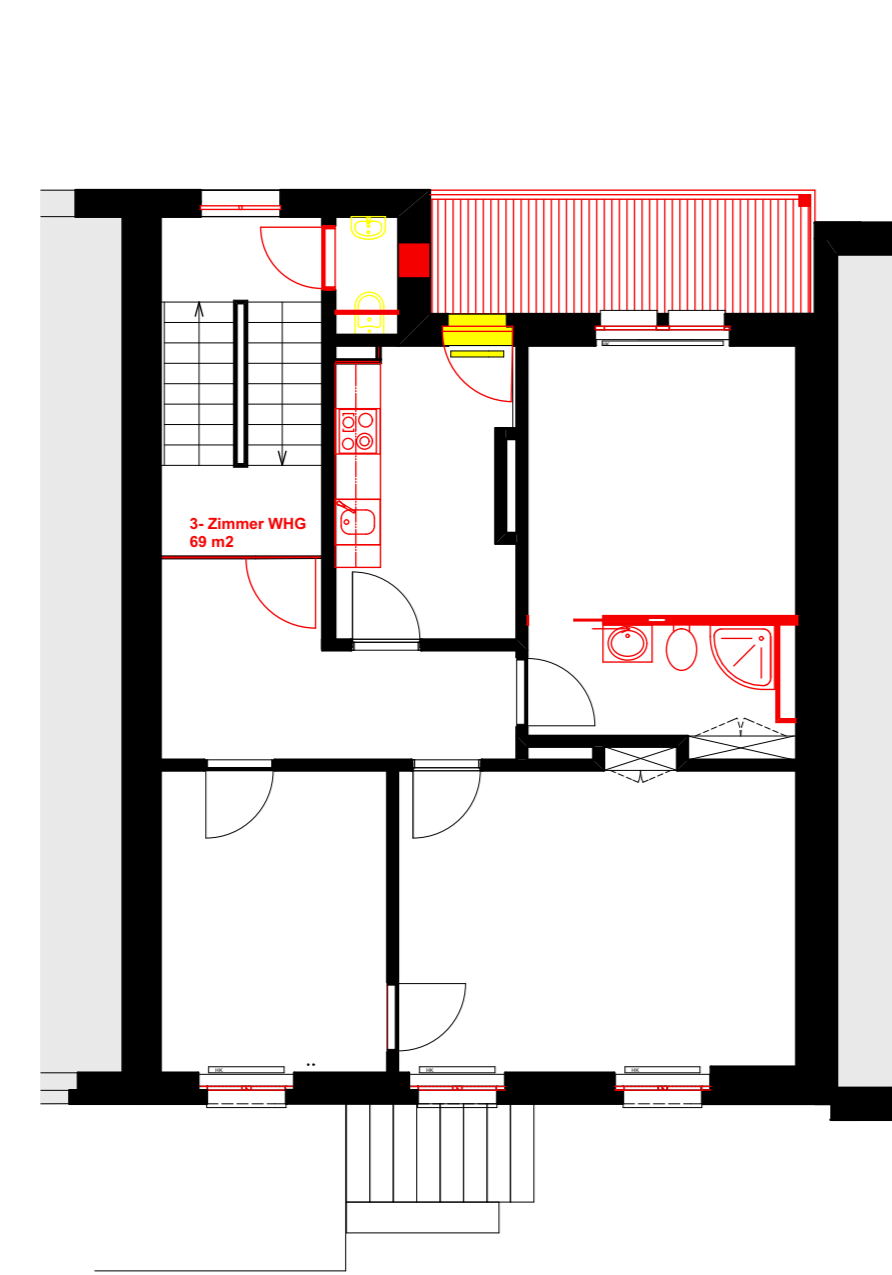


1.Obergeschoss

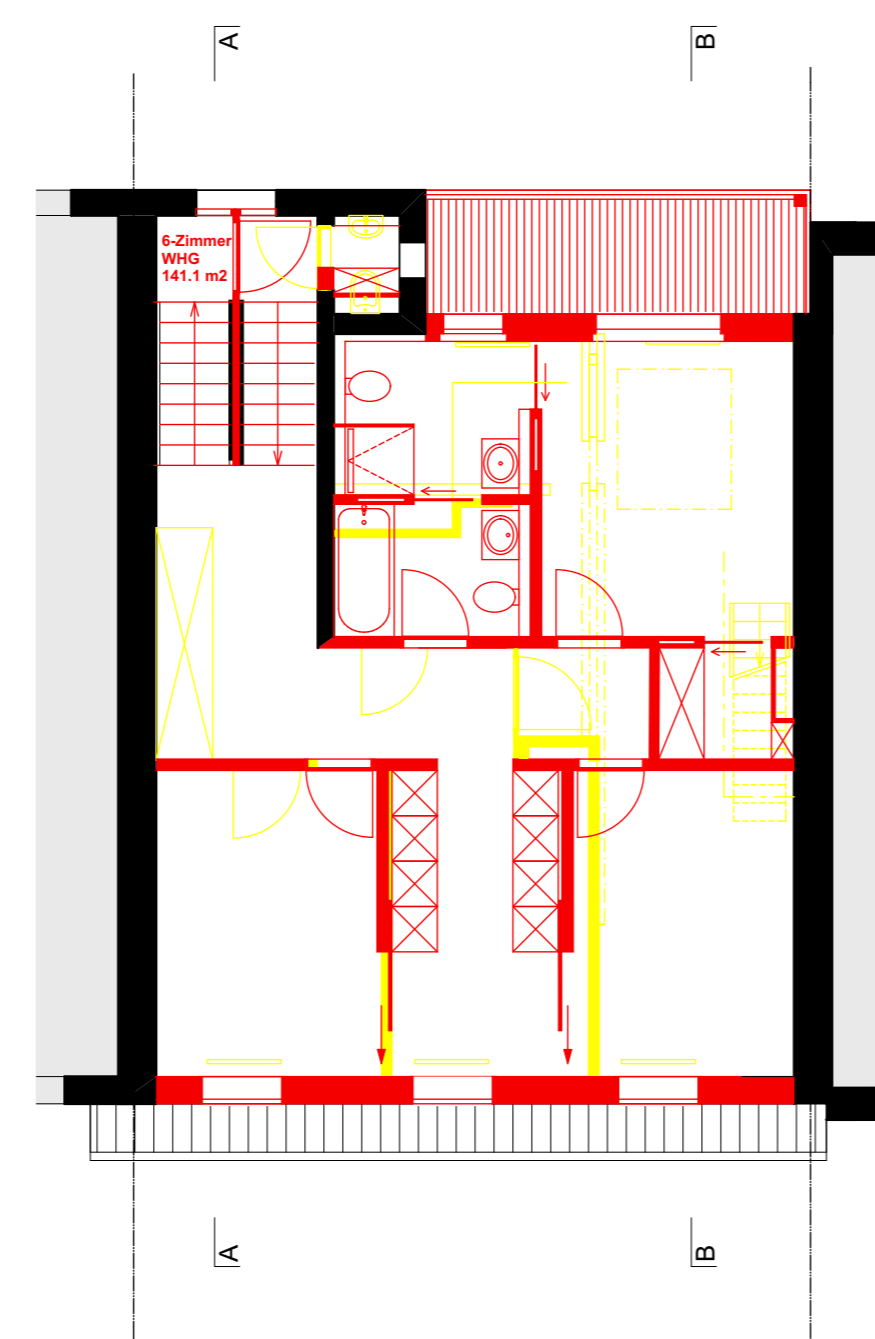





2.Obergeschoss

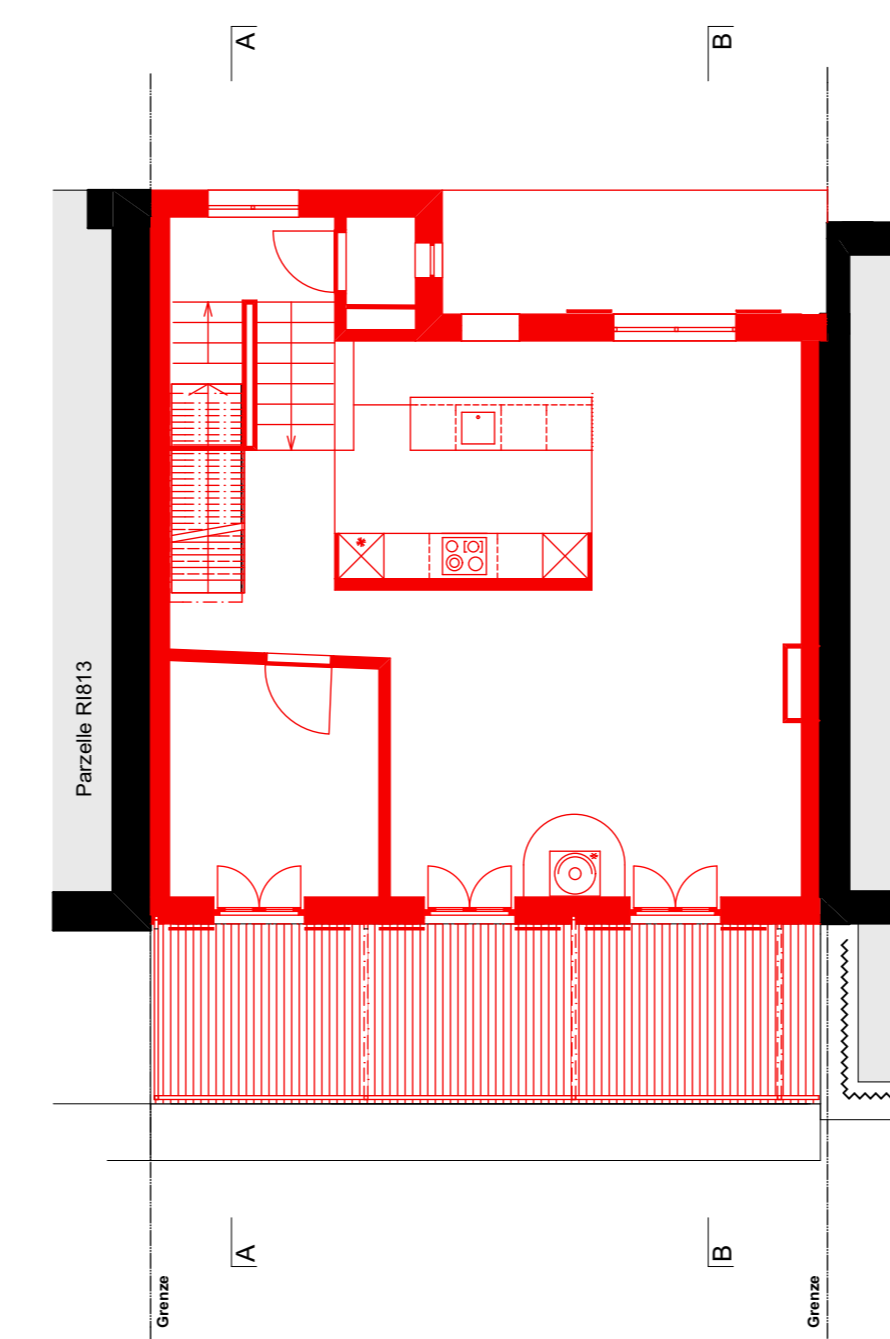


Dachgeschoss

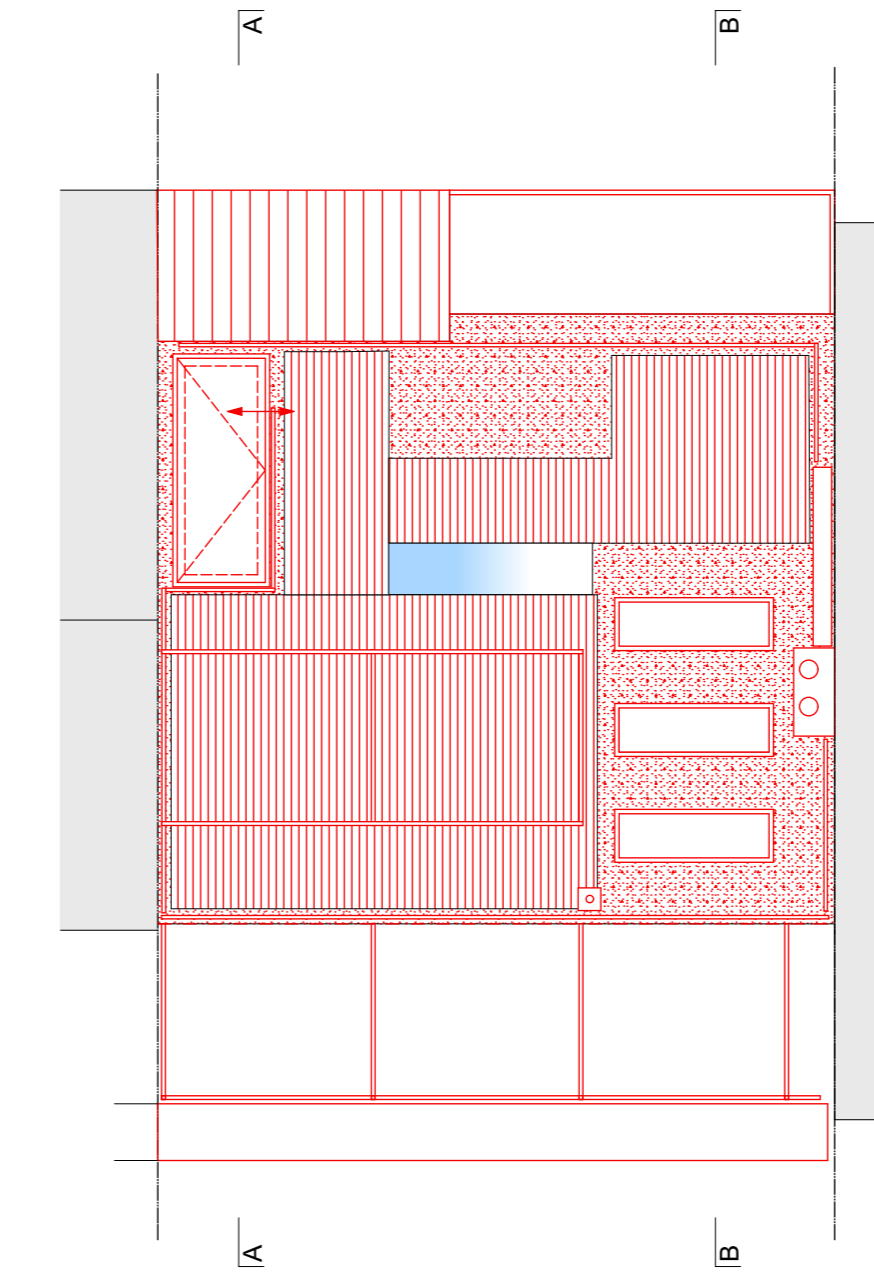

Dachaufsicht

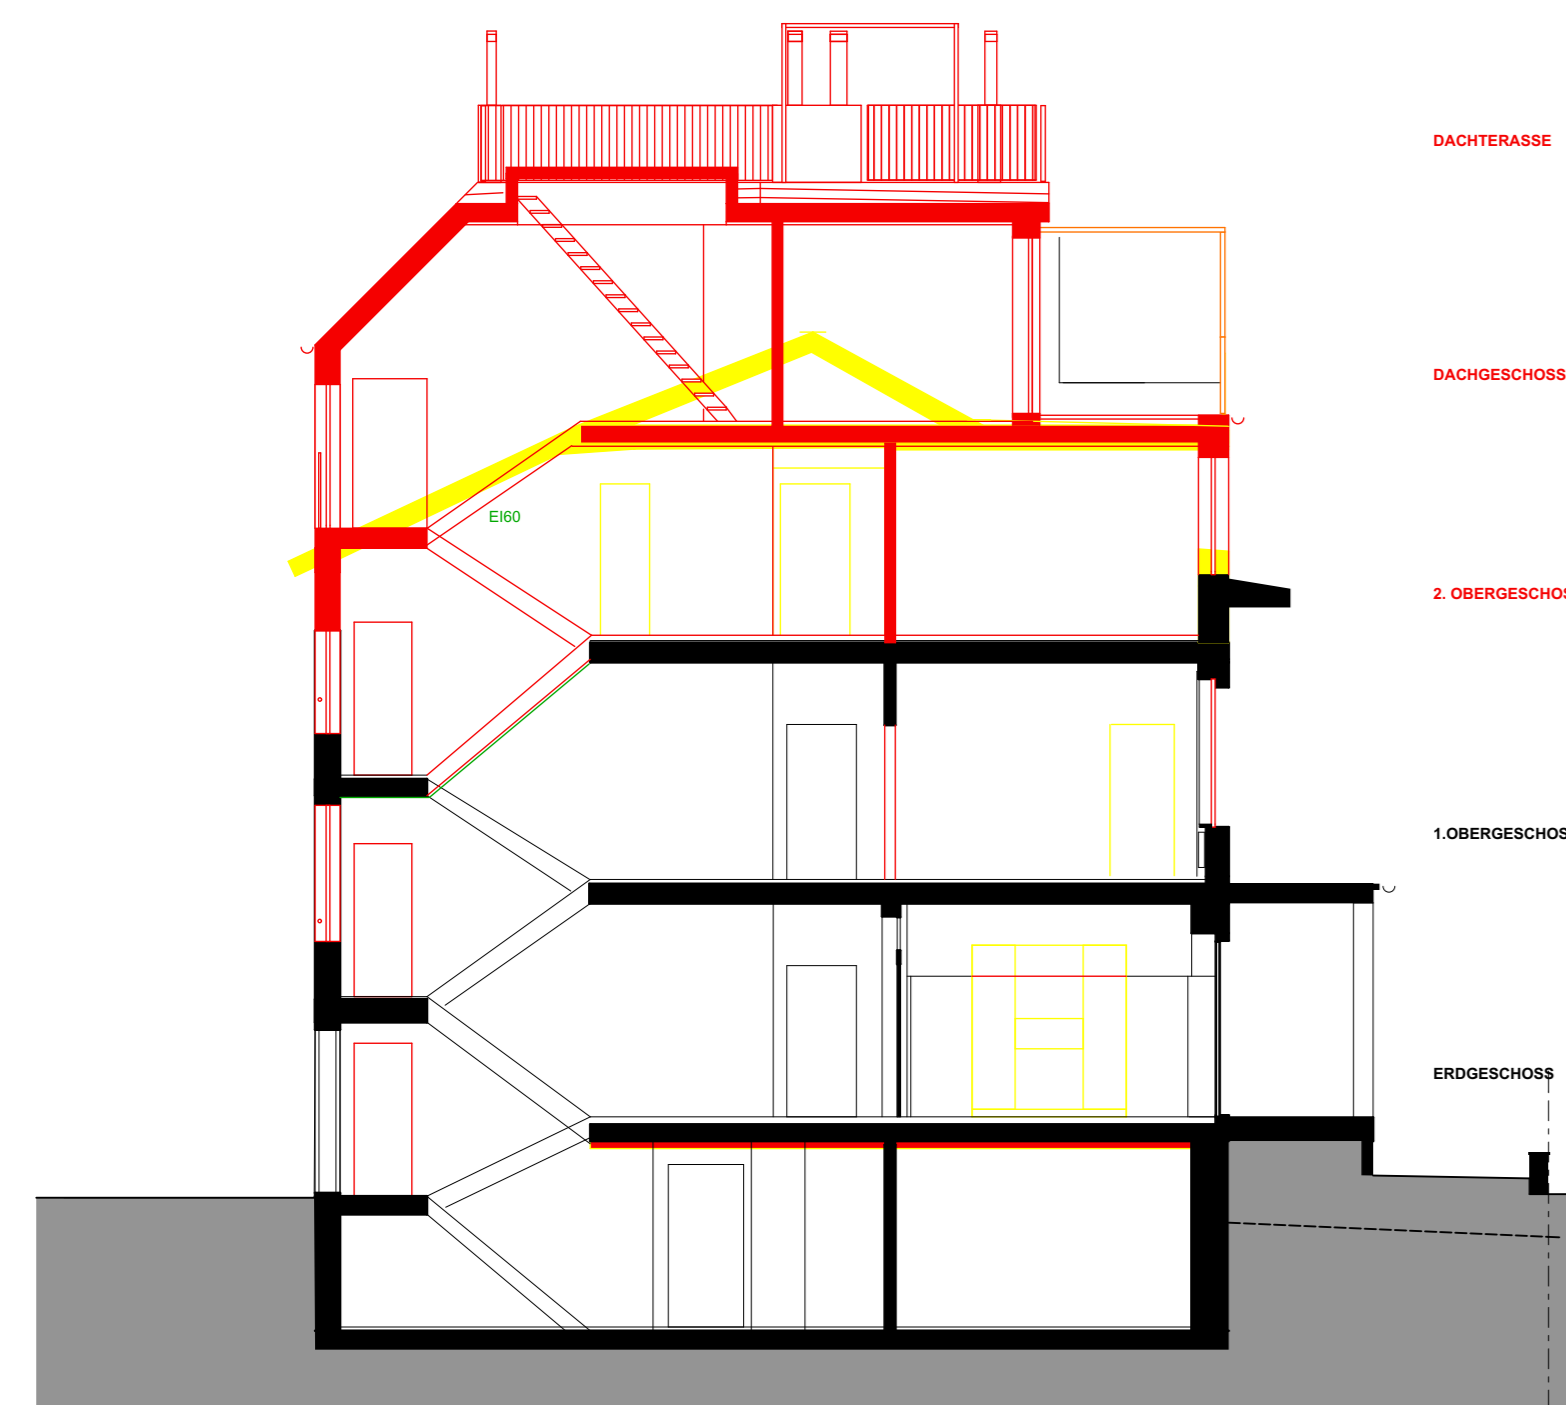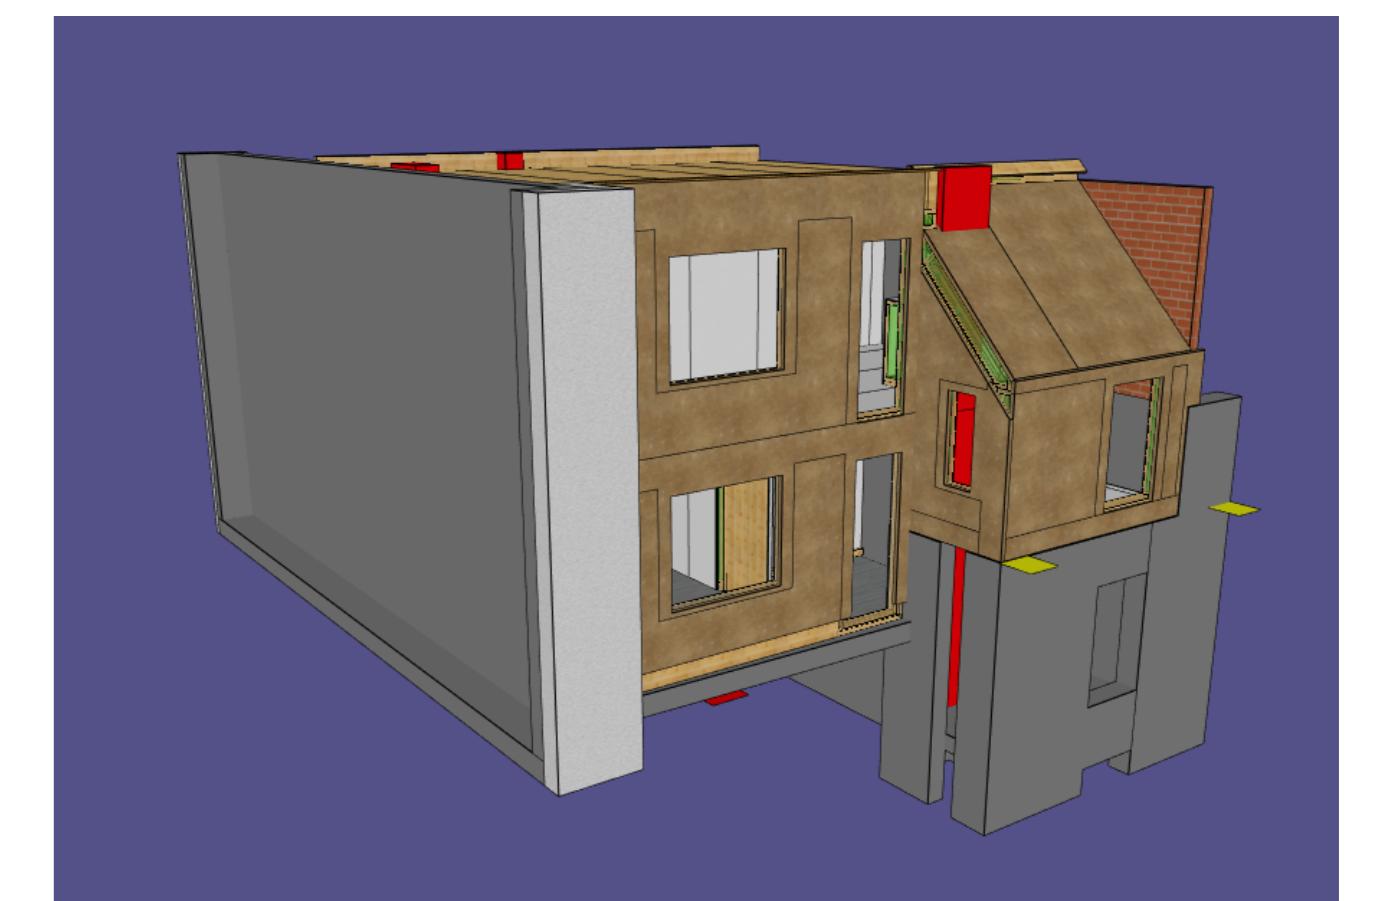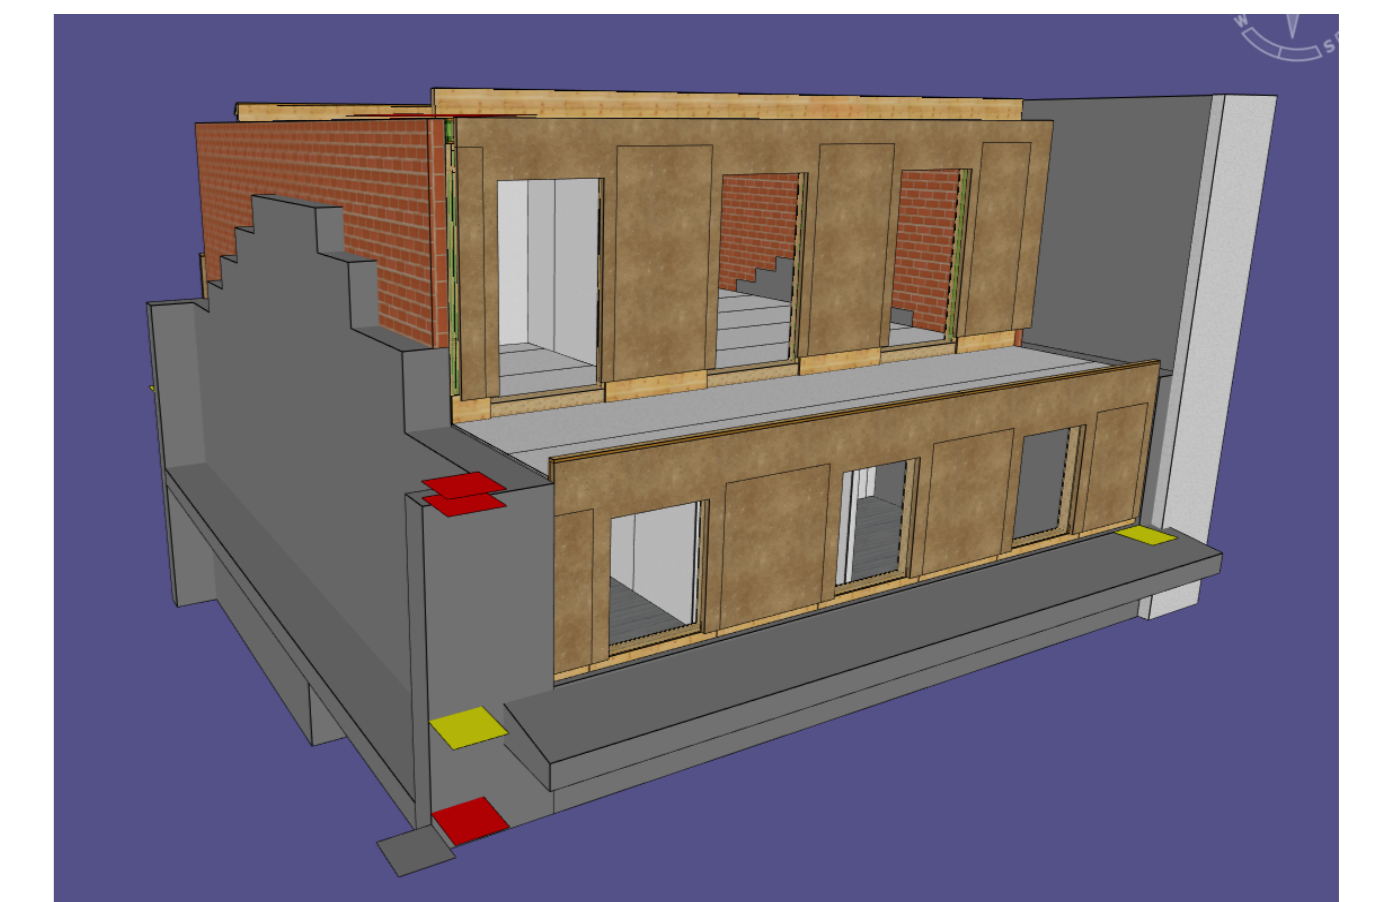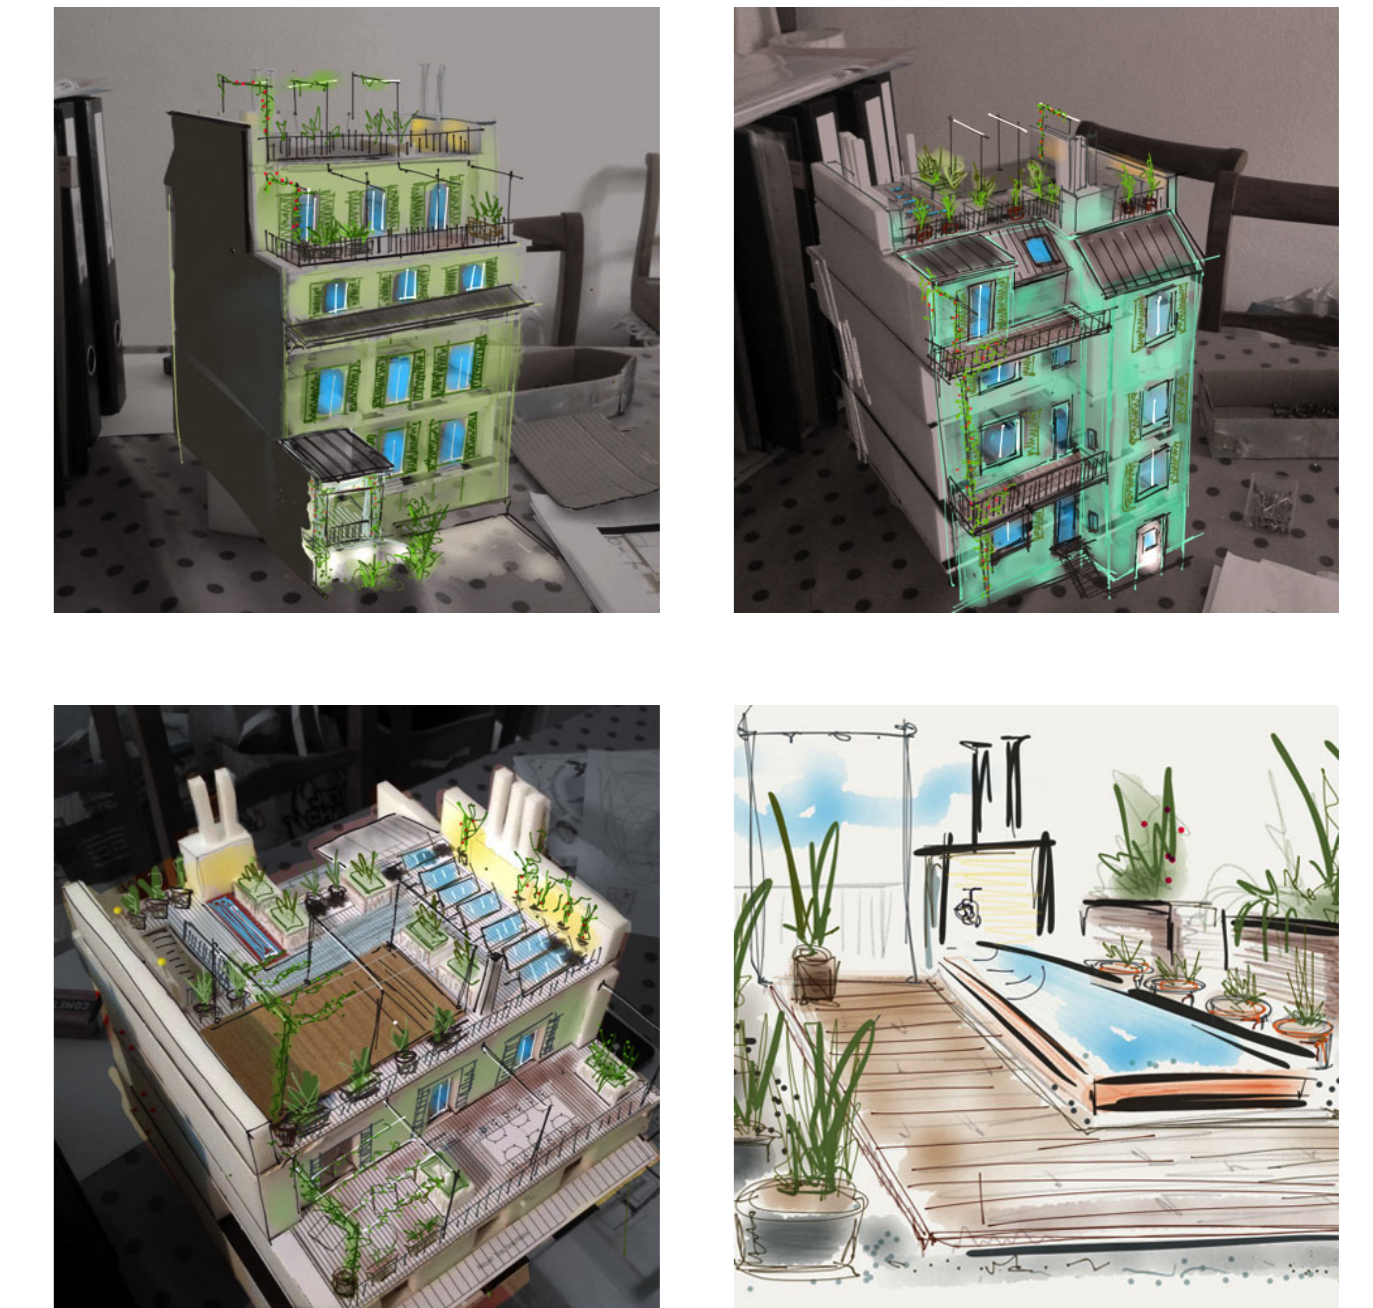

Schnitt A-A

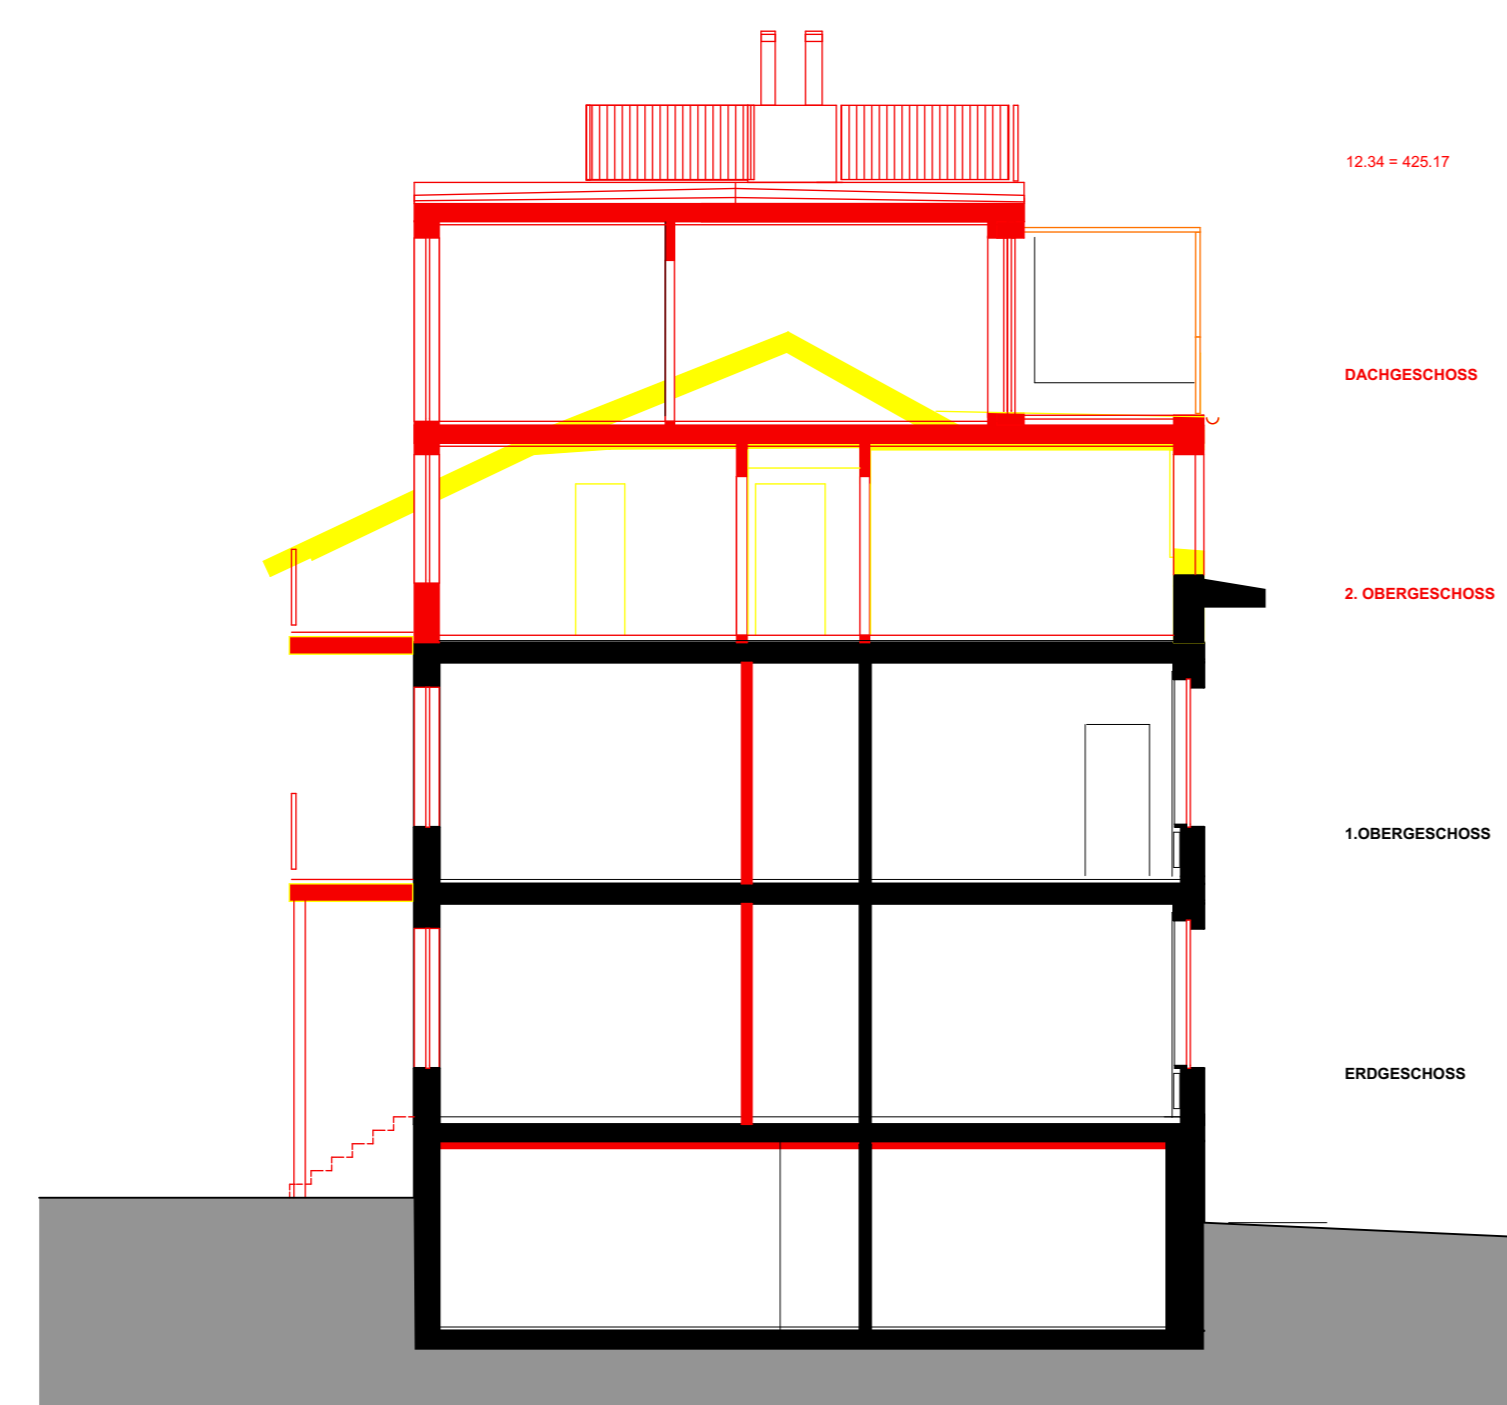

Schnitt B-B



Strassenansicht / Süd-West



Hofansicht / Nord-Ost

Wohnungsspiegel

Erdgeschoss:	1.Obergeschoss	2.Obergeschoss/ Dachgeschoss
2-Zimmerwohnung Mit Reduit im Treppenhaus BF 53.5m ²	3-Zimmerwohnung Mit Reduit im Treppenhaus & Balkon BF 69m ²	6-Zimmer Maisonette Wohnung mit Terrasse, Balkon, Dachterrasse BF 141.1m ²